


## Schemat rozmieszczenia instalacji

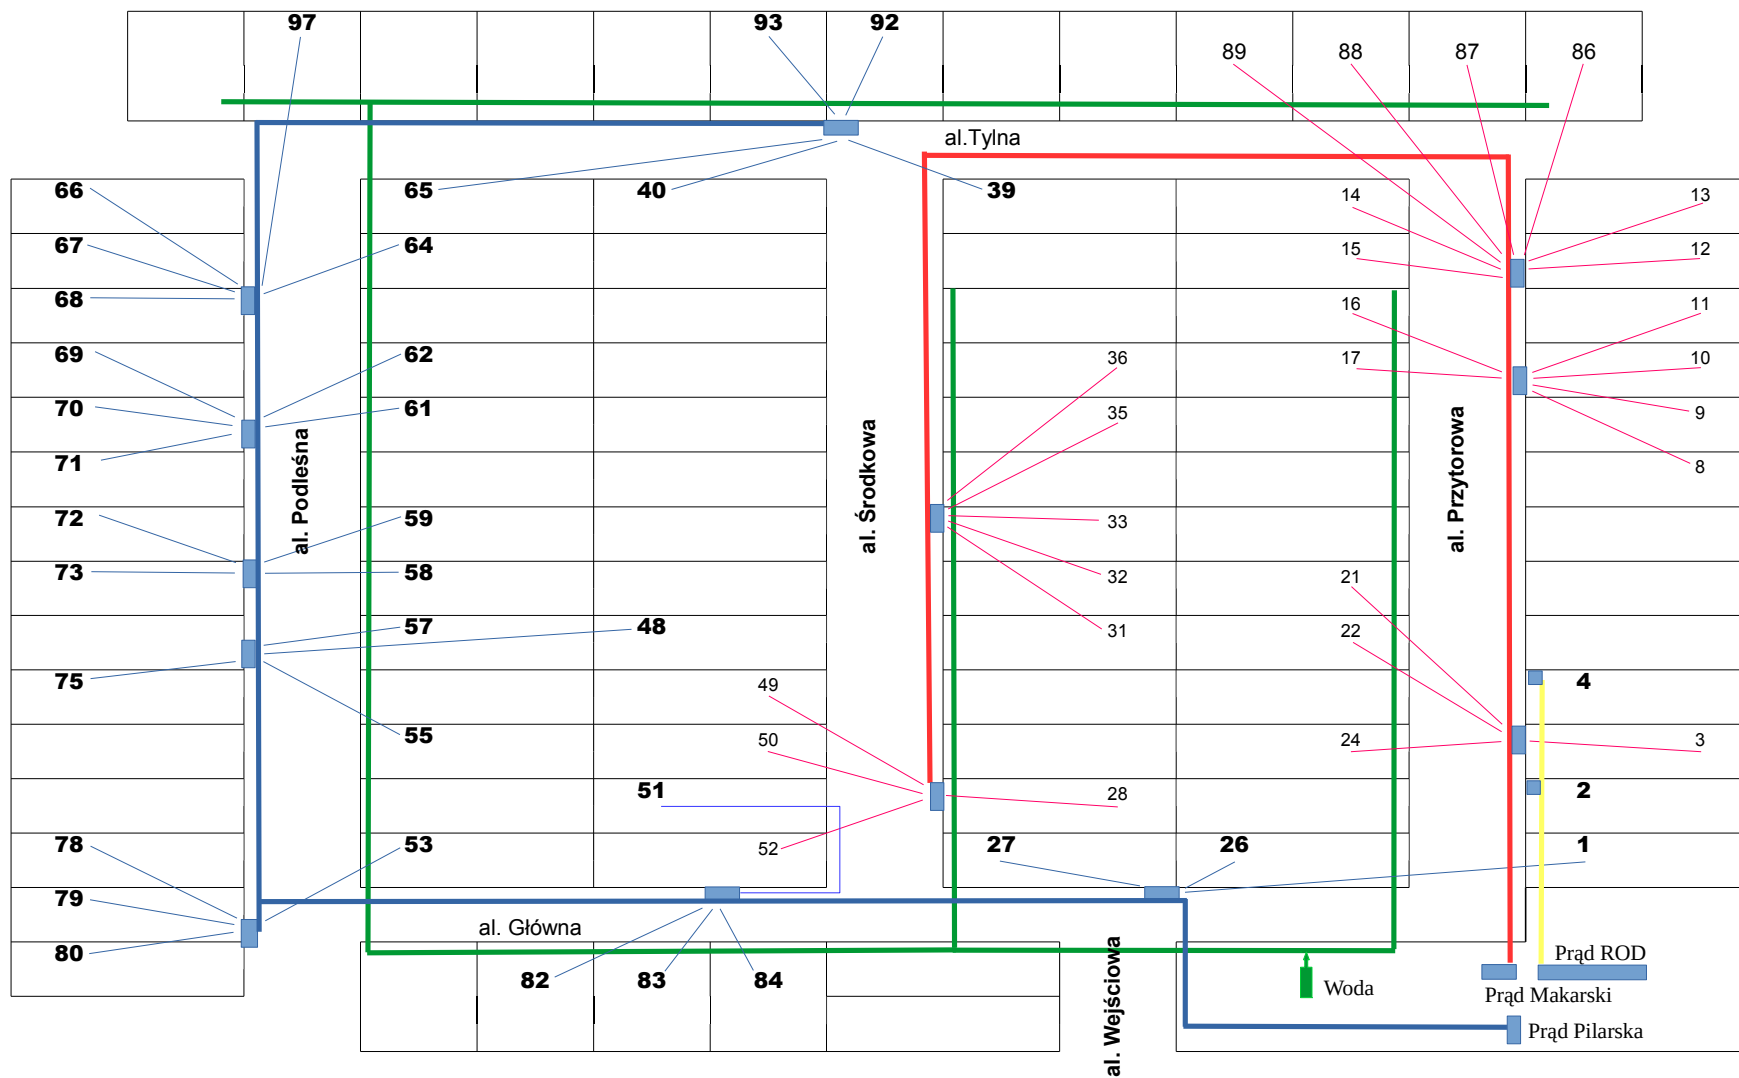

## Legenda

- Instalacja wodna od 1968 roku (100)
- Obwód elektryczny p. Pilarskiej (33dz)
- Obwód elektryczny p. Makarskiego (27dz)
- Obwód elektryczny ROD (2dz+dom działkowca)