


Schemat rozmieszczenia instalacji z naniesionymi planami zmian

Aktualizacja 12.08.2021

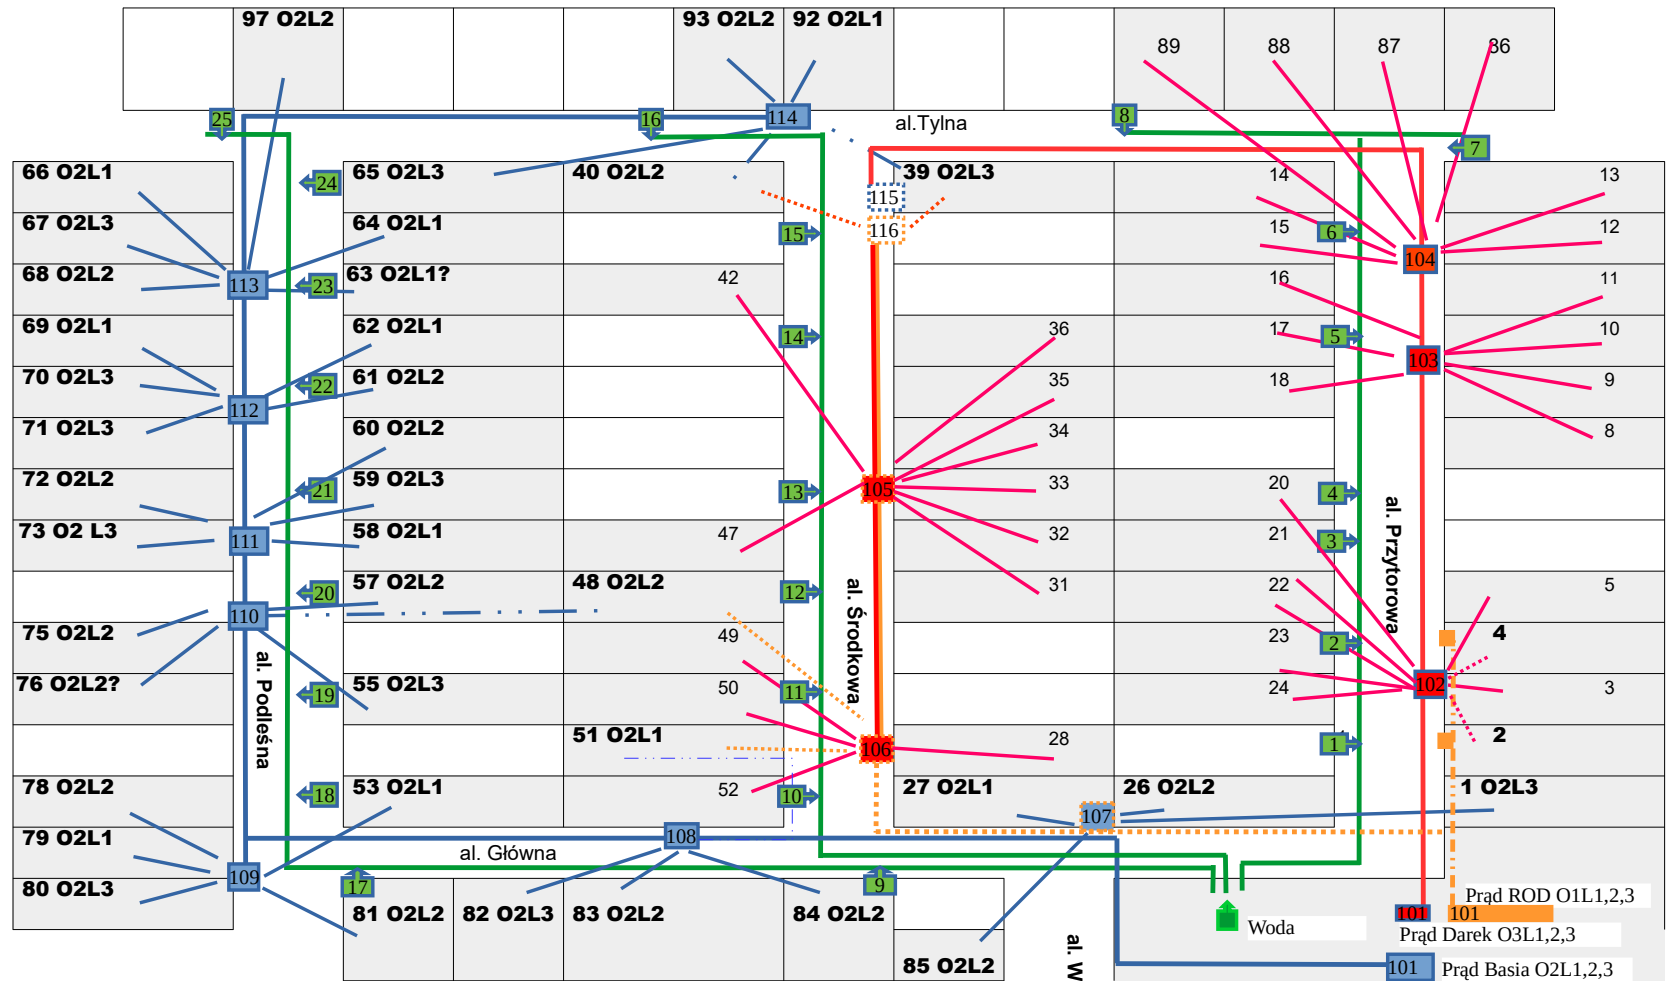

Legenda

- Instalacja wodna od 2017 roku (100 dz)
- Obwód elektryczny II p. Basi (39 dz) 40 kW
- Obwód elektryczny III p. Darka (34 dz) 30 kW
- Obwód elektryczny I ROD (2dz+dom działkowca) 30 kW

Kolejność bezpieczników dla L
L1 L3 L2